


SECOND FLOOR ARCHITECTURAL PLANT

ESC 1/75

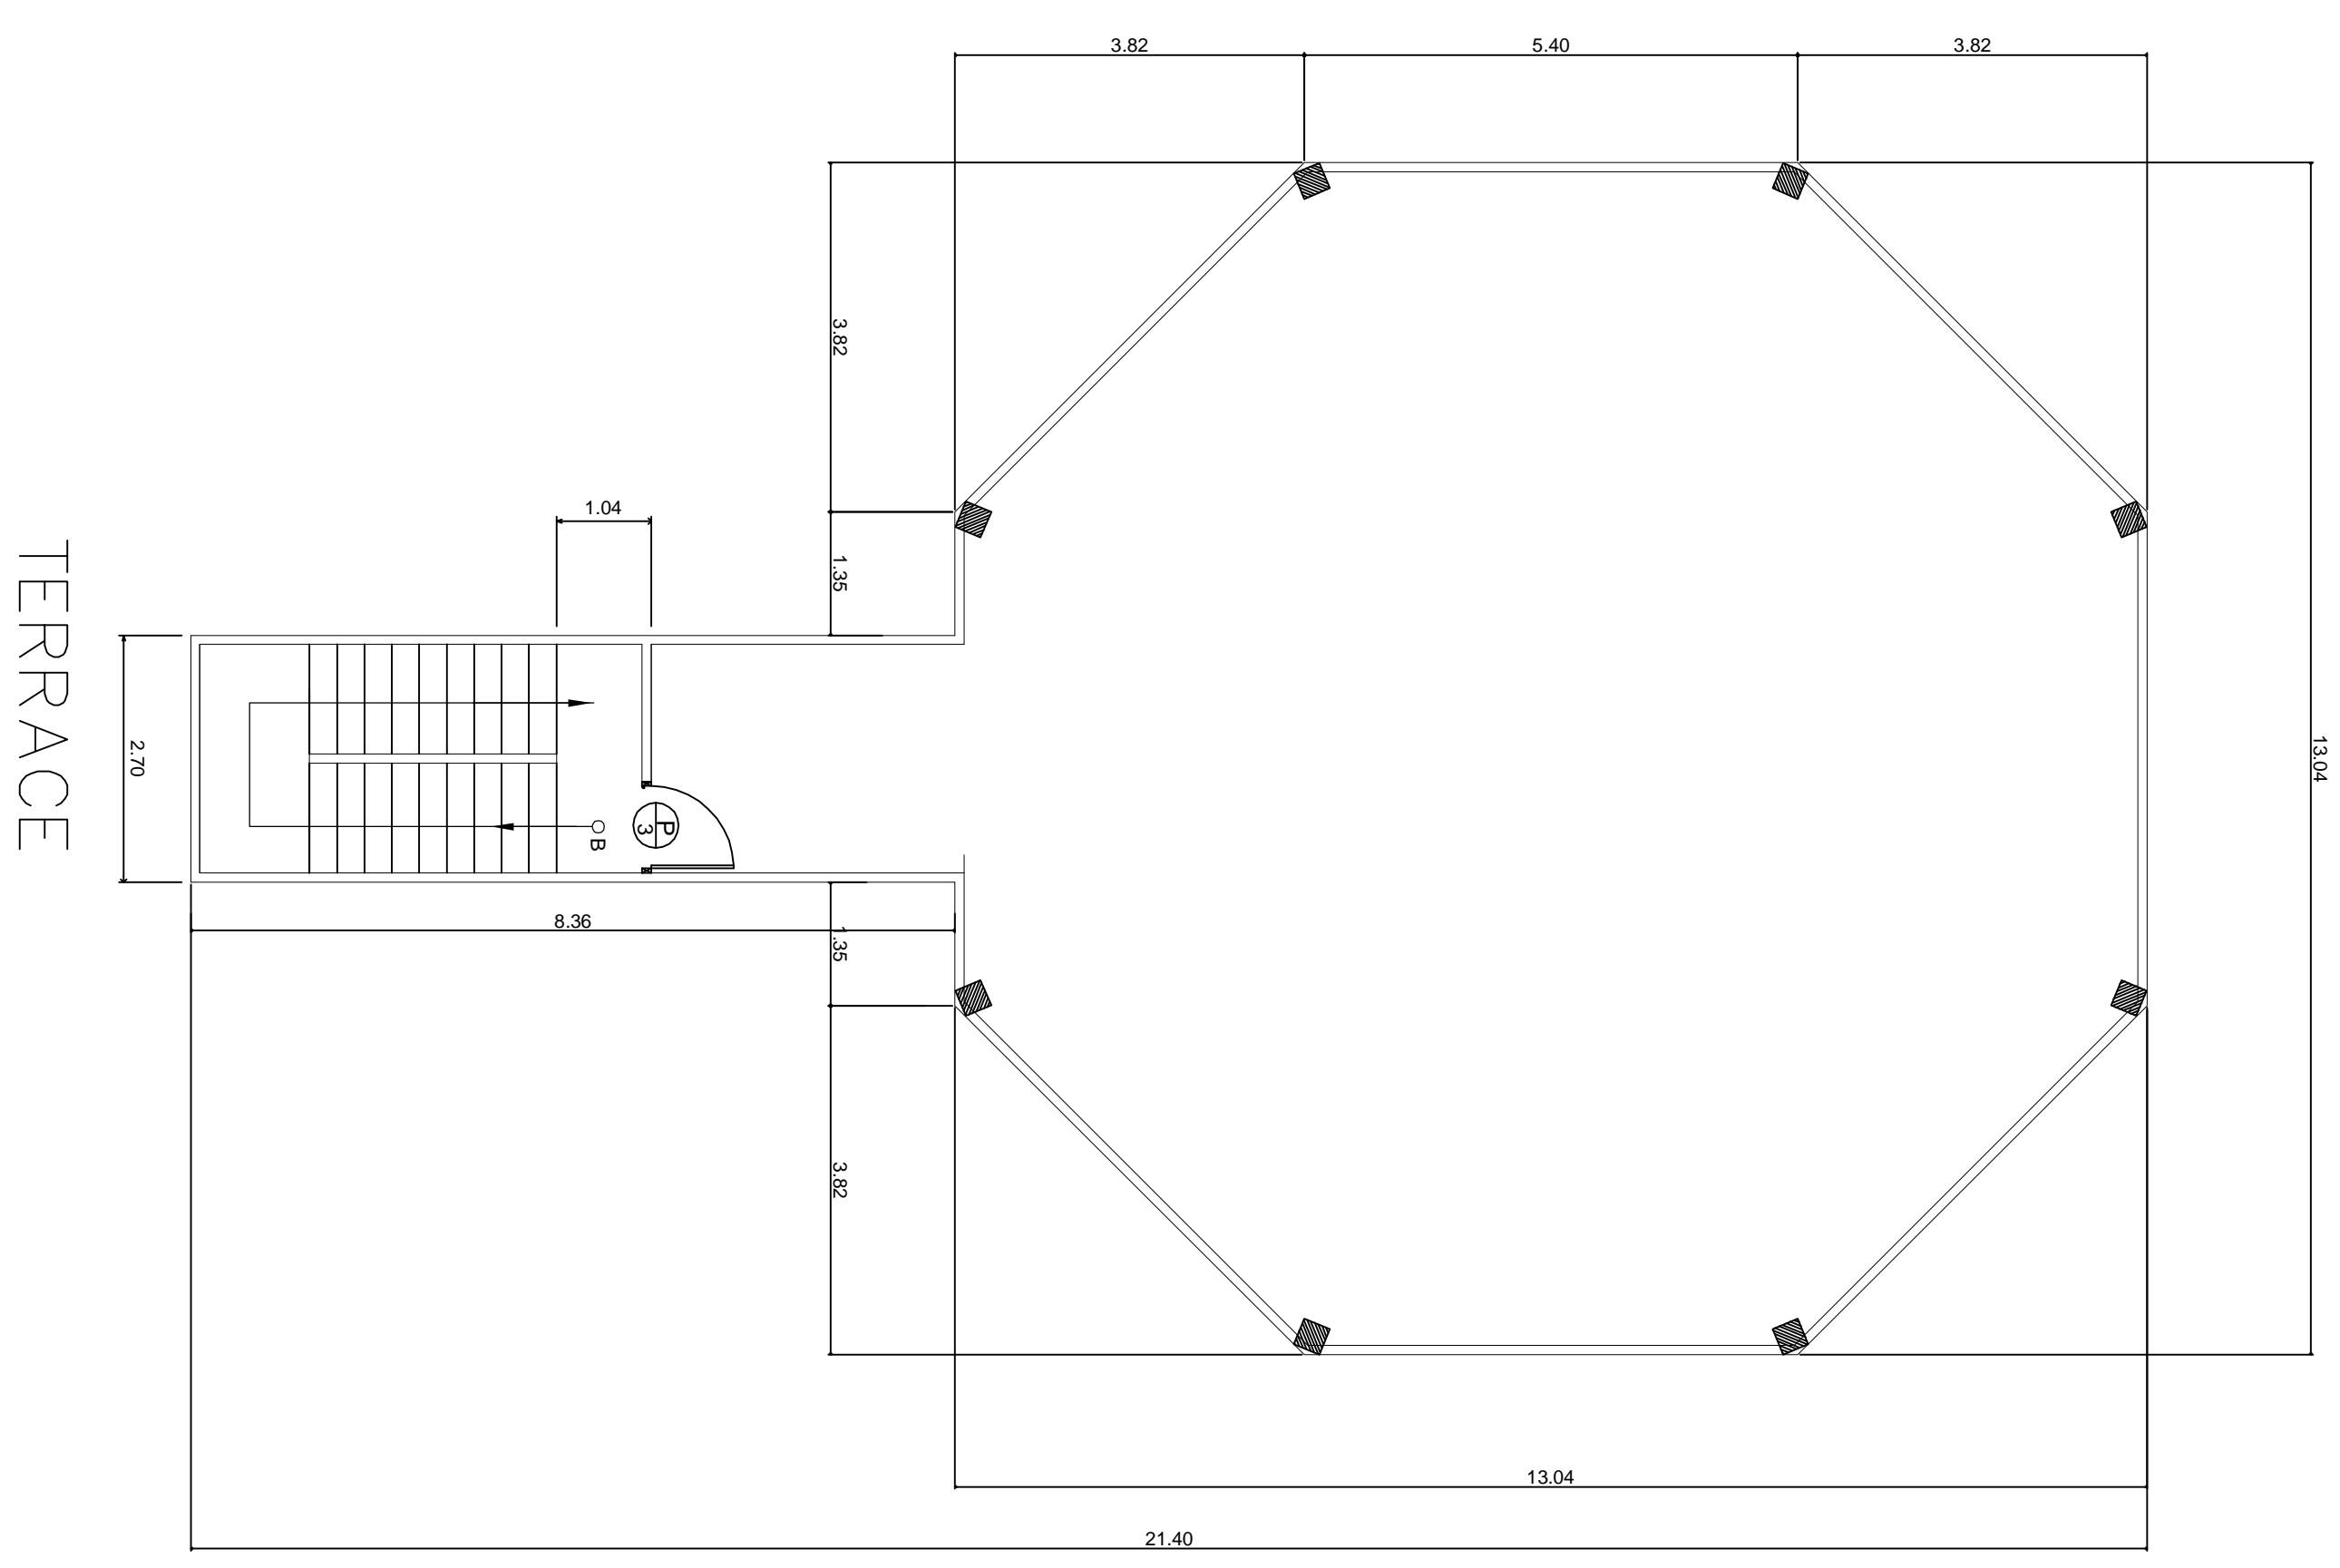

TERRACE

ESC 1/75

<p>PROYECTO: BIG WORLD VILLAS</p> <p>PROPIETARIO: BIG WORLD S.A.</p> <p>PROMOTOR: BIG WORLD S.A.</p> <p>UBICACION: SANTA CATALINA, CORREGIMIENTO DE RIO GRANDE, DISTRITO DE SONA, PROVINCIA DE VERAGUAS</p>		<p>CONTENIDO DE ESTADIAS:</p> <p>PLANTA ARQUITECTONICA DEL PRIMER ALTO</p> <p>PLANTA ARQUITECTONICA AZOTEA</p>																	
<p>ESCALAS:</p> <p>ESCALA INDICADA</p> <p>MODELO: LA TERRAZA</p>		<table border="1"> <tr> <td>Disenio:</td> <td>###</td> <td>Aprobado:</td> <td></td> </tr> <tr> <td>Dibujó:</td> <td>###</td> <td>Fecha:</td> <td>ENERO 08</td> </tr> <tr> <td>Revisado:</td> <td>###</td> <td>Hoja N°:</td> <td>3</td> </tr> <tr> <td></td> <td></td> <td>De:</td> <td>26</td> </tr> </table>		Disenio:	###	Aprobado:		Dibujó:	###	Fecha:	ENERO 08	Revisado:	###	Hoja N°:	3			De:	26
Disenio:	###	Aprobado:																	
Dibujó:	###	Fecha:	ENERO 08																
Revisado:	###	Hoja N°:	3																
		De:	26																